



JELMAGYARÁZAT:


- VÁZKERÁMIA FALAZAT
- VASBETON SZERKEZET
- ELŐREGYÁRTOTT ÁTHIDALÓ
- HŐSZIGETELÉS
- VASALT BETON SZERKEZET, ZSALUKÓ
- BETON SZERKEZET
- KAVICSÁGYAZAT
- TÖMÖRÍTETT MURVA
- FELTÖLTÉS
- KULÉKAVICS JÁRDA
- TERMETT TALAJ

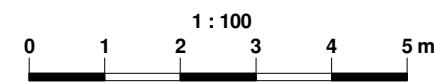

A-A METSZET

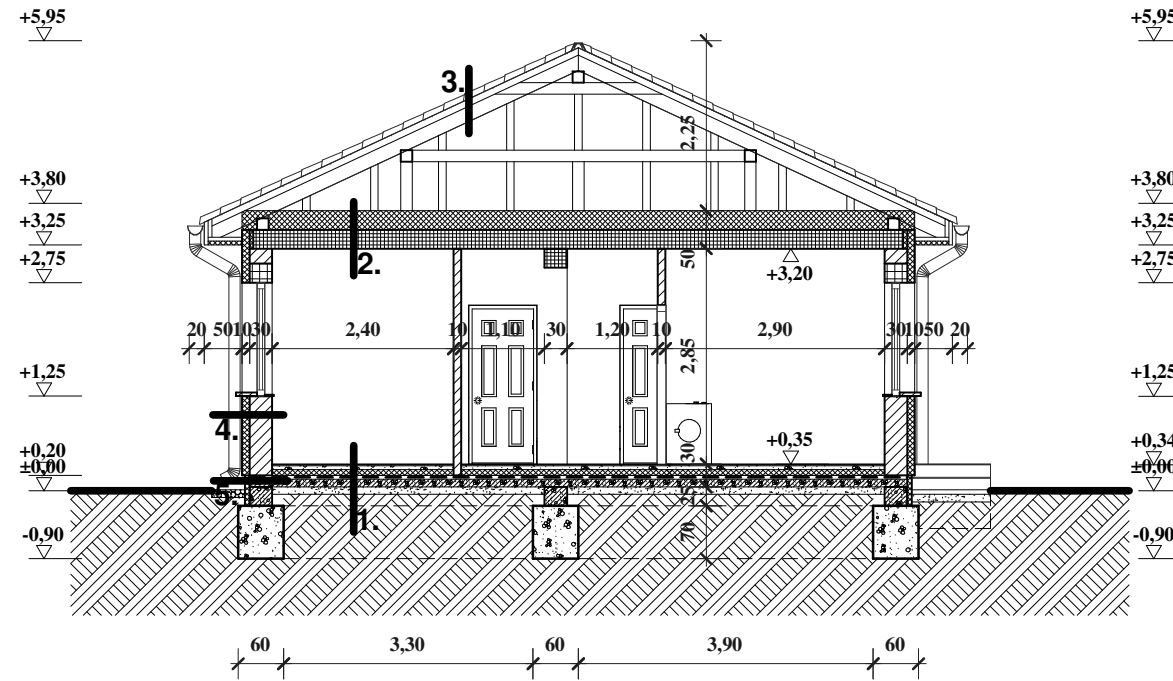

B-B METSZET

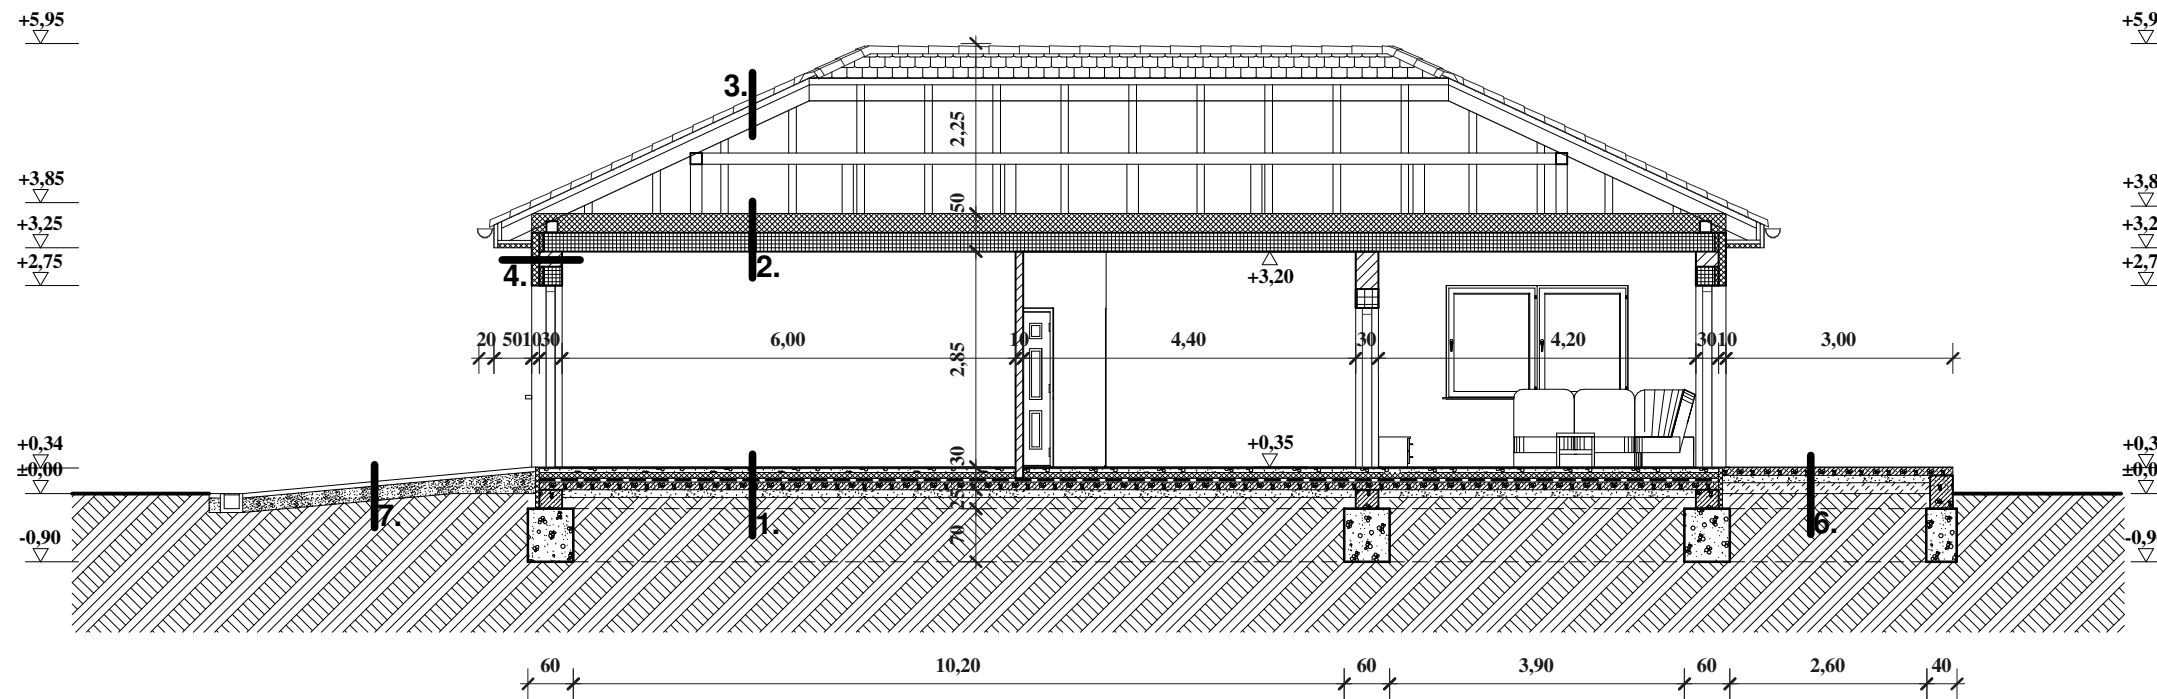

1. kerámia, illetve laminált parketta burkolat + ragasztó
5 cm aljzatbeton
PE fólia
10 cm lépésálló hőszigetelés
1 rtg. GV-4-es bitumenes szigetelő lemez
kellősítő réteg
10 cm vasalt aljzatbeton
10 cm kavicságyazat
termett talaj
2. 25 cm ásványgyapot hőszigetelés
PE fólia
5 cm felbeton
19 cm előregyártott gerendás vasbeton födém szerkezet
1,5 cm vakolat
felületképzés
3. cserépfedés
lécezés
ellenléc
légrés
tetőfólia
szarufa
10/15
4. 0,5 cm nemesvakolat
10 cm nikecell hőszigetelés + vékonyvakolat
30 cm vázkerámia falazóblokk
1,5 cm vakolat
felületképzés
5. 0,2 cm műgyantás szemcsés lábazati anyag
9 cm zártcellás nikecell hőszigetelés + vékonyvakolat
30 cm zsalukó lábazat
kavicságyazat
6. fagyálló kerámia lapburkolat + ragasztó
8 cm vasalt aljzatbeton
10 cm kavicságyazat
feltöltés
termett talaj
7. 6 cm idomkő térburkolat
4 cm kétszer rostált homok
20 cm tömörített murva
termett talaj

Helyszín: Budapest, XVIII.ker., Csap u. 12. Hrsz: 157418	Tervezés tárgya: ÚJ, EGYLAKÁSOS LAKÓÉPÜLET ÉPÍTÉSE		
Építető: BÁLBETT - BAU KFT képvisele: Patai Bernadett 2724 Újlengyel, Határ u. 23.	Tervrajz megnevezése: A-A ÉS B-B METSZET		
Tervező: Somogyi Zoltánné É3 01-1892 1185 Budapest, Párkány u. 7. tel.: +36 20 973 0419, mail: krisztinasomogyi@t-online.hu	Méretarány: M 1:100	Tervezés ideje: 2022.12.14.	Tervlap jele: É3