




## DÉLI HOMLOKZAT

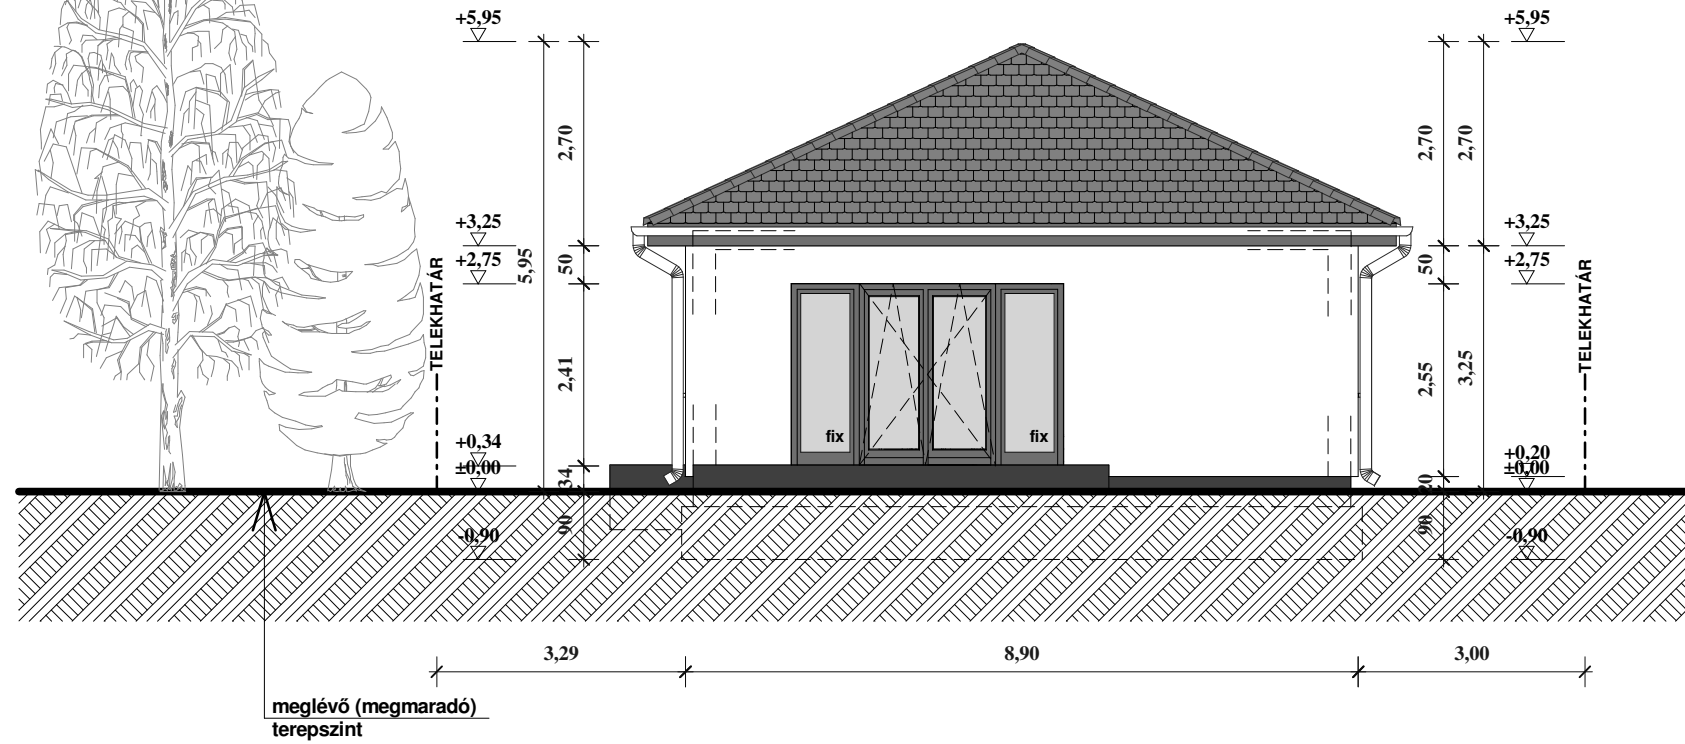

## NYUGATI HOMLOKZAT

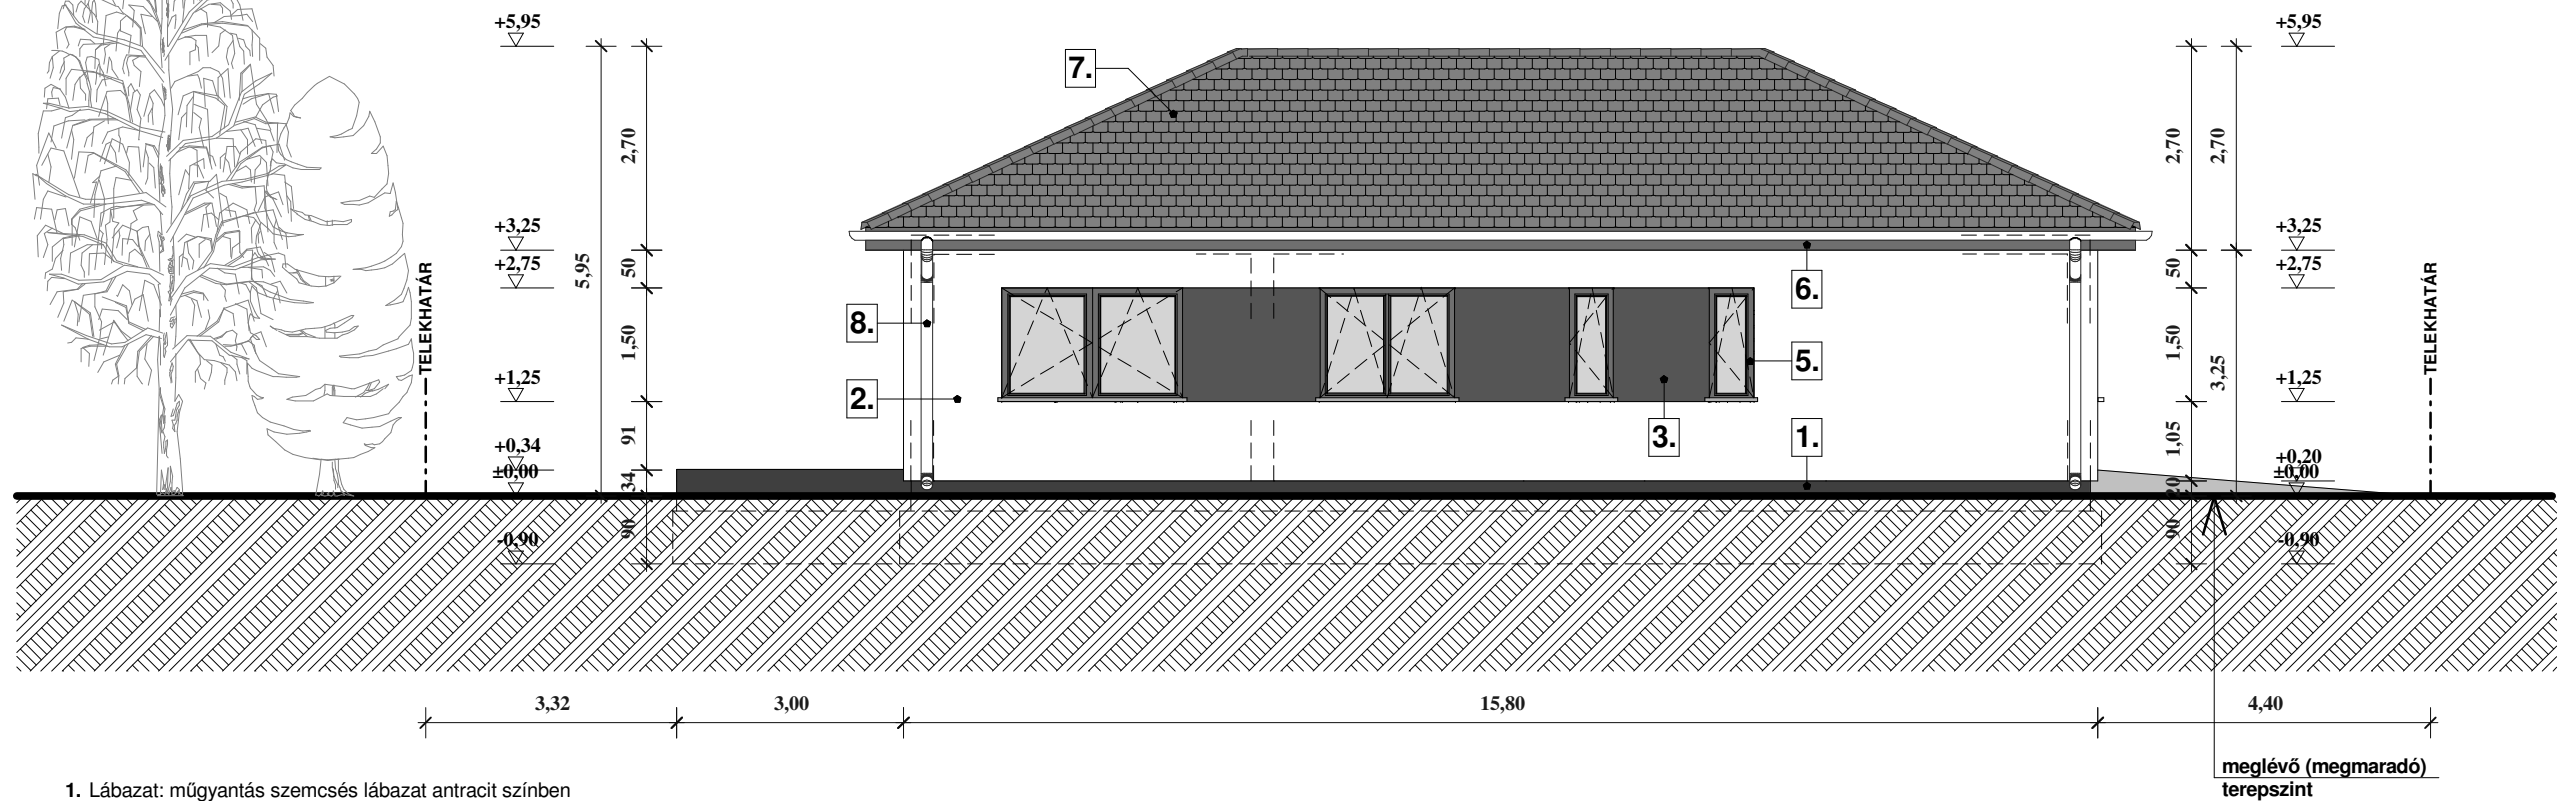

1. Lábazat: műgyantás szemcsés lábazat antracit színben
2. Homlokzat: nemesvakolat fehér színben
3. Homlokzat: nemesvakolat antracitszürke színben
4. Homlokzat: díszburkolat szürke színben
5. Nyílászárók: szürke műanyag
6. Eresz: homloklemez: bevonatos alumínium antracit színben  
ereszalj: nemesvakolat fehér színben
7. Tetőfedés: cserépfedés antracit színben
8. Függeteresz és lefolyó csatorna: alumínium

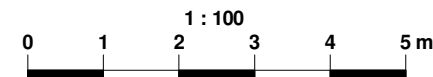

Helyszín: <b>Budapest, XVIII.ker., Csap u. 12. Hrsz: 157418</b>	Tervezés tárgya: <b>ÚJ, EGYLAKÁSOS LAKÓÉPÜLET ÉPÍTÉSE</b>
Építető: <b>BÁLBETT - BAU KFT</b> képviselet: <b>Patai Bernadett</b> 2724 Újlengyel, Határ u. 23.	Tervrajz megnevezése: <b>DÉLI ÉS NYUGATI HOMLOKZAT</b>
Tervező: <b>Somogyi Zoltánné</b> É3 01-1892 1185 Budapest, Párkány u. 7. tel.: +36 20 973 0419, mail: krisztinasomogyi@t-online.hu	Méretarány: <b>M 1:100</b>
	Tervezés ideje: <b>2022.12.14.</b>
	Tervlap jele: <b>É5</b>